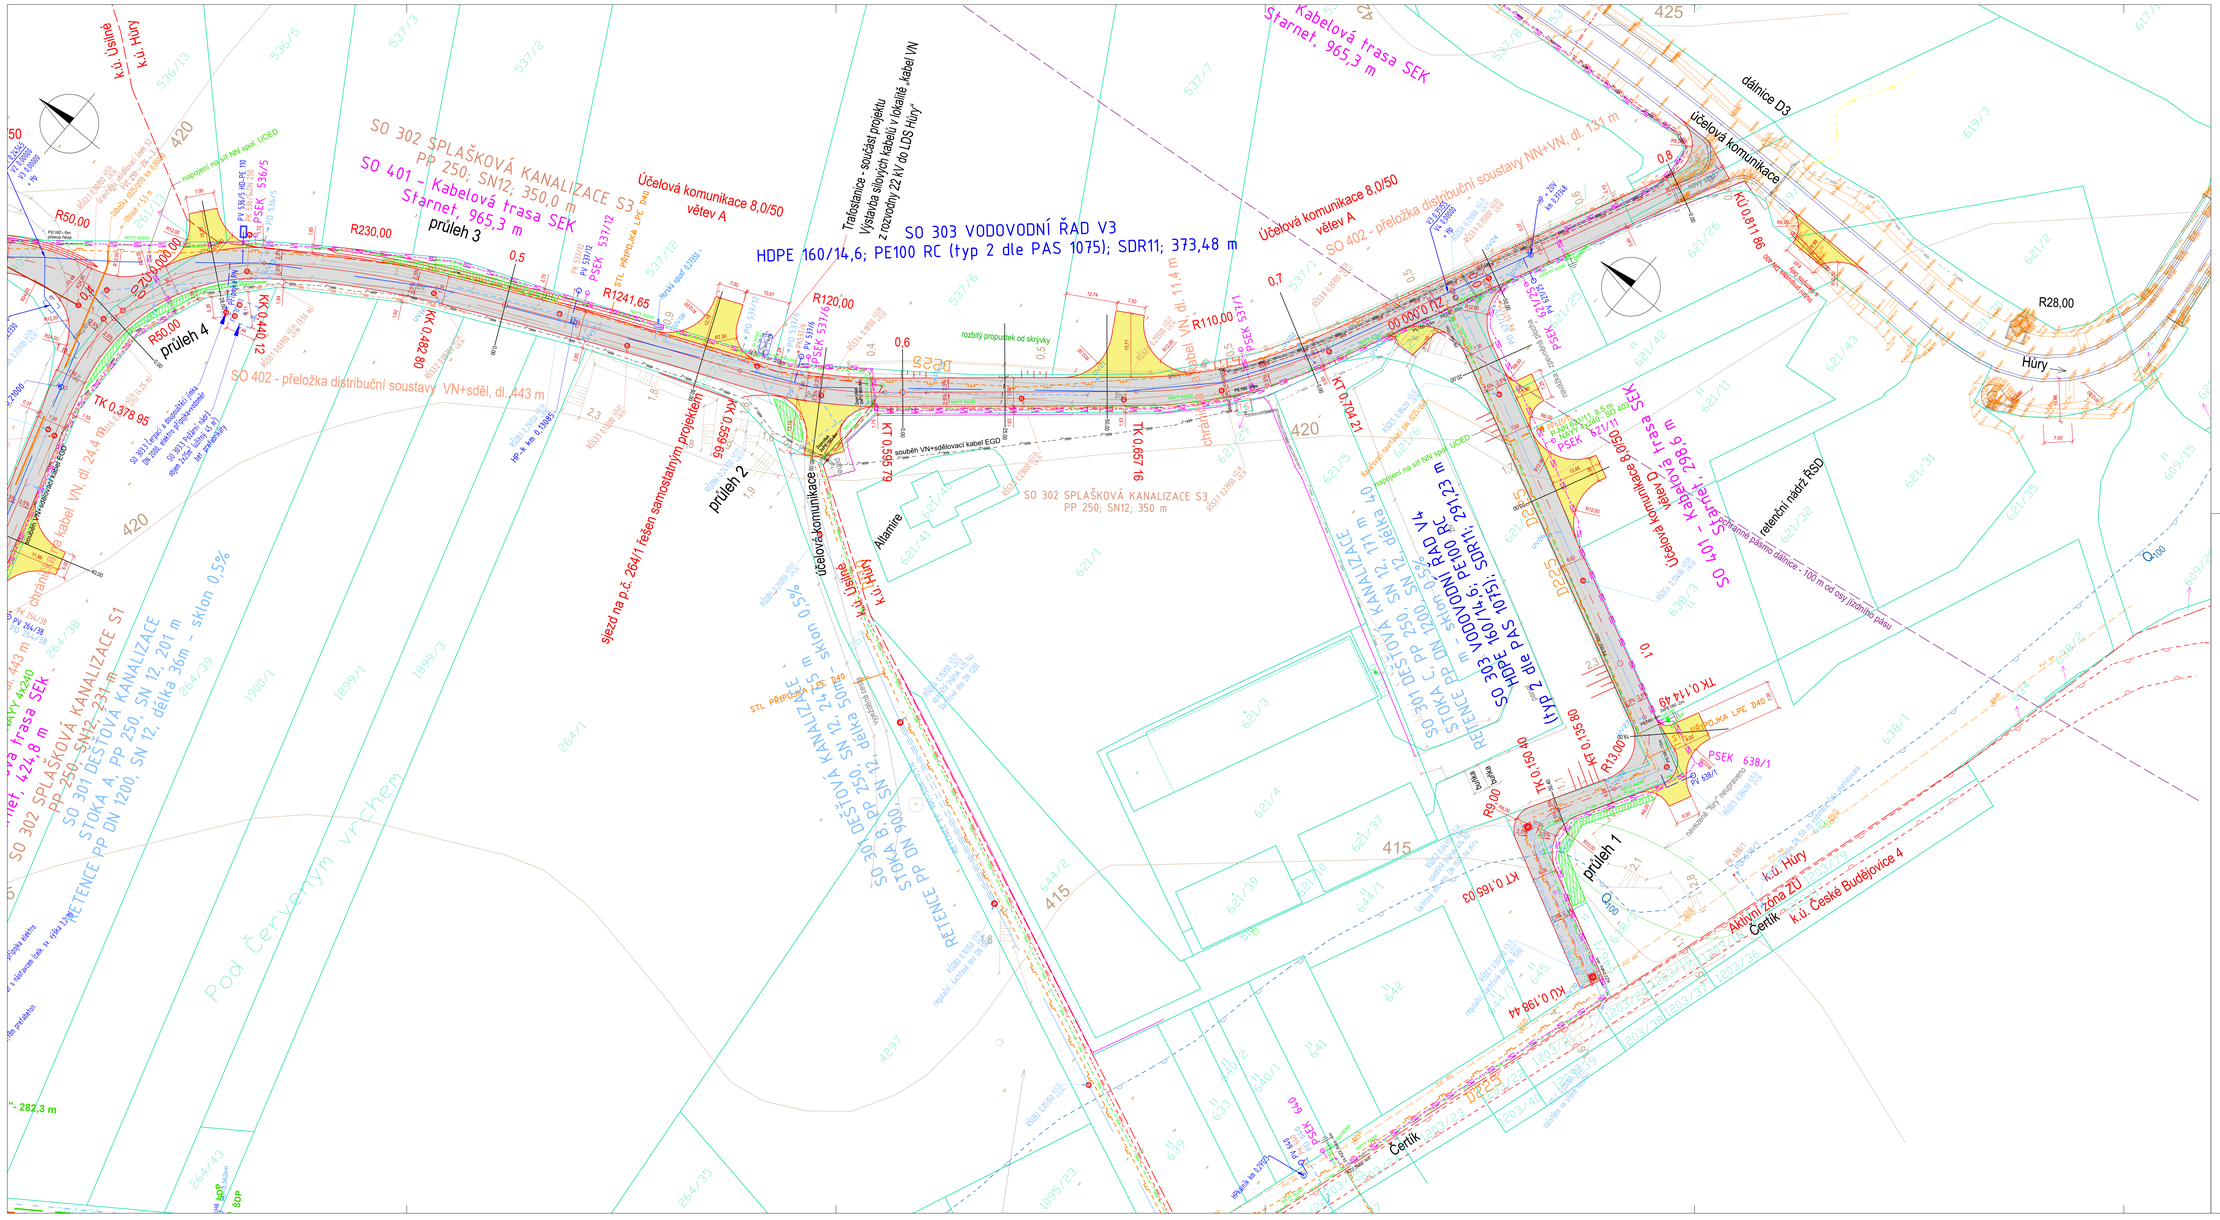

Ing. Robert Juřina S-JTSK

Vypracoval:	Ing. Robert Juřina, Jeronýmova 253/3, 392 01 Soběslav, IČO 880 67 483 tel: +420 604 159 283 e-mail: jurina.r@gmail.com		
Objednatel:	Obec Hůry	Stupeň:	DÚSP
		Datum:	květen 2023
Akce:	**Průmyslová zóna Hůry, etapa západně od D3 - dopravní a technická infrastruktura**	Ozn. části: C	Č. přílohy: 3.2
		Měřítko: 1:500	Paré:
Obsah:	**Situace podrobná, část 2**		